


# DLST 詳細 / 配電図

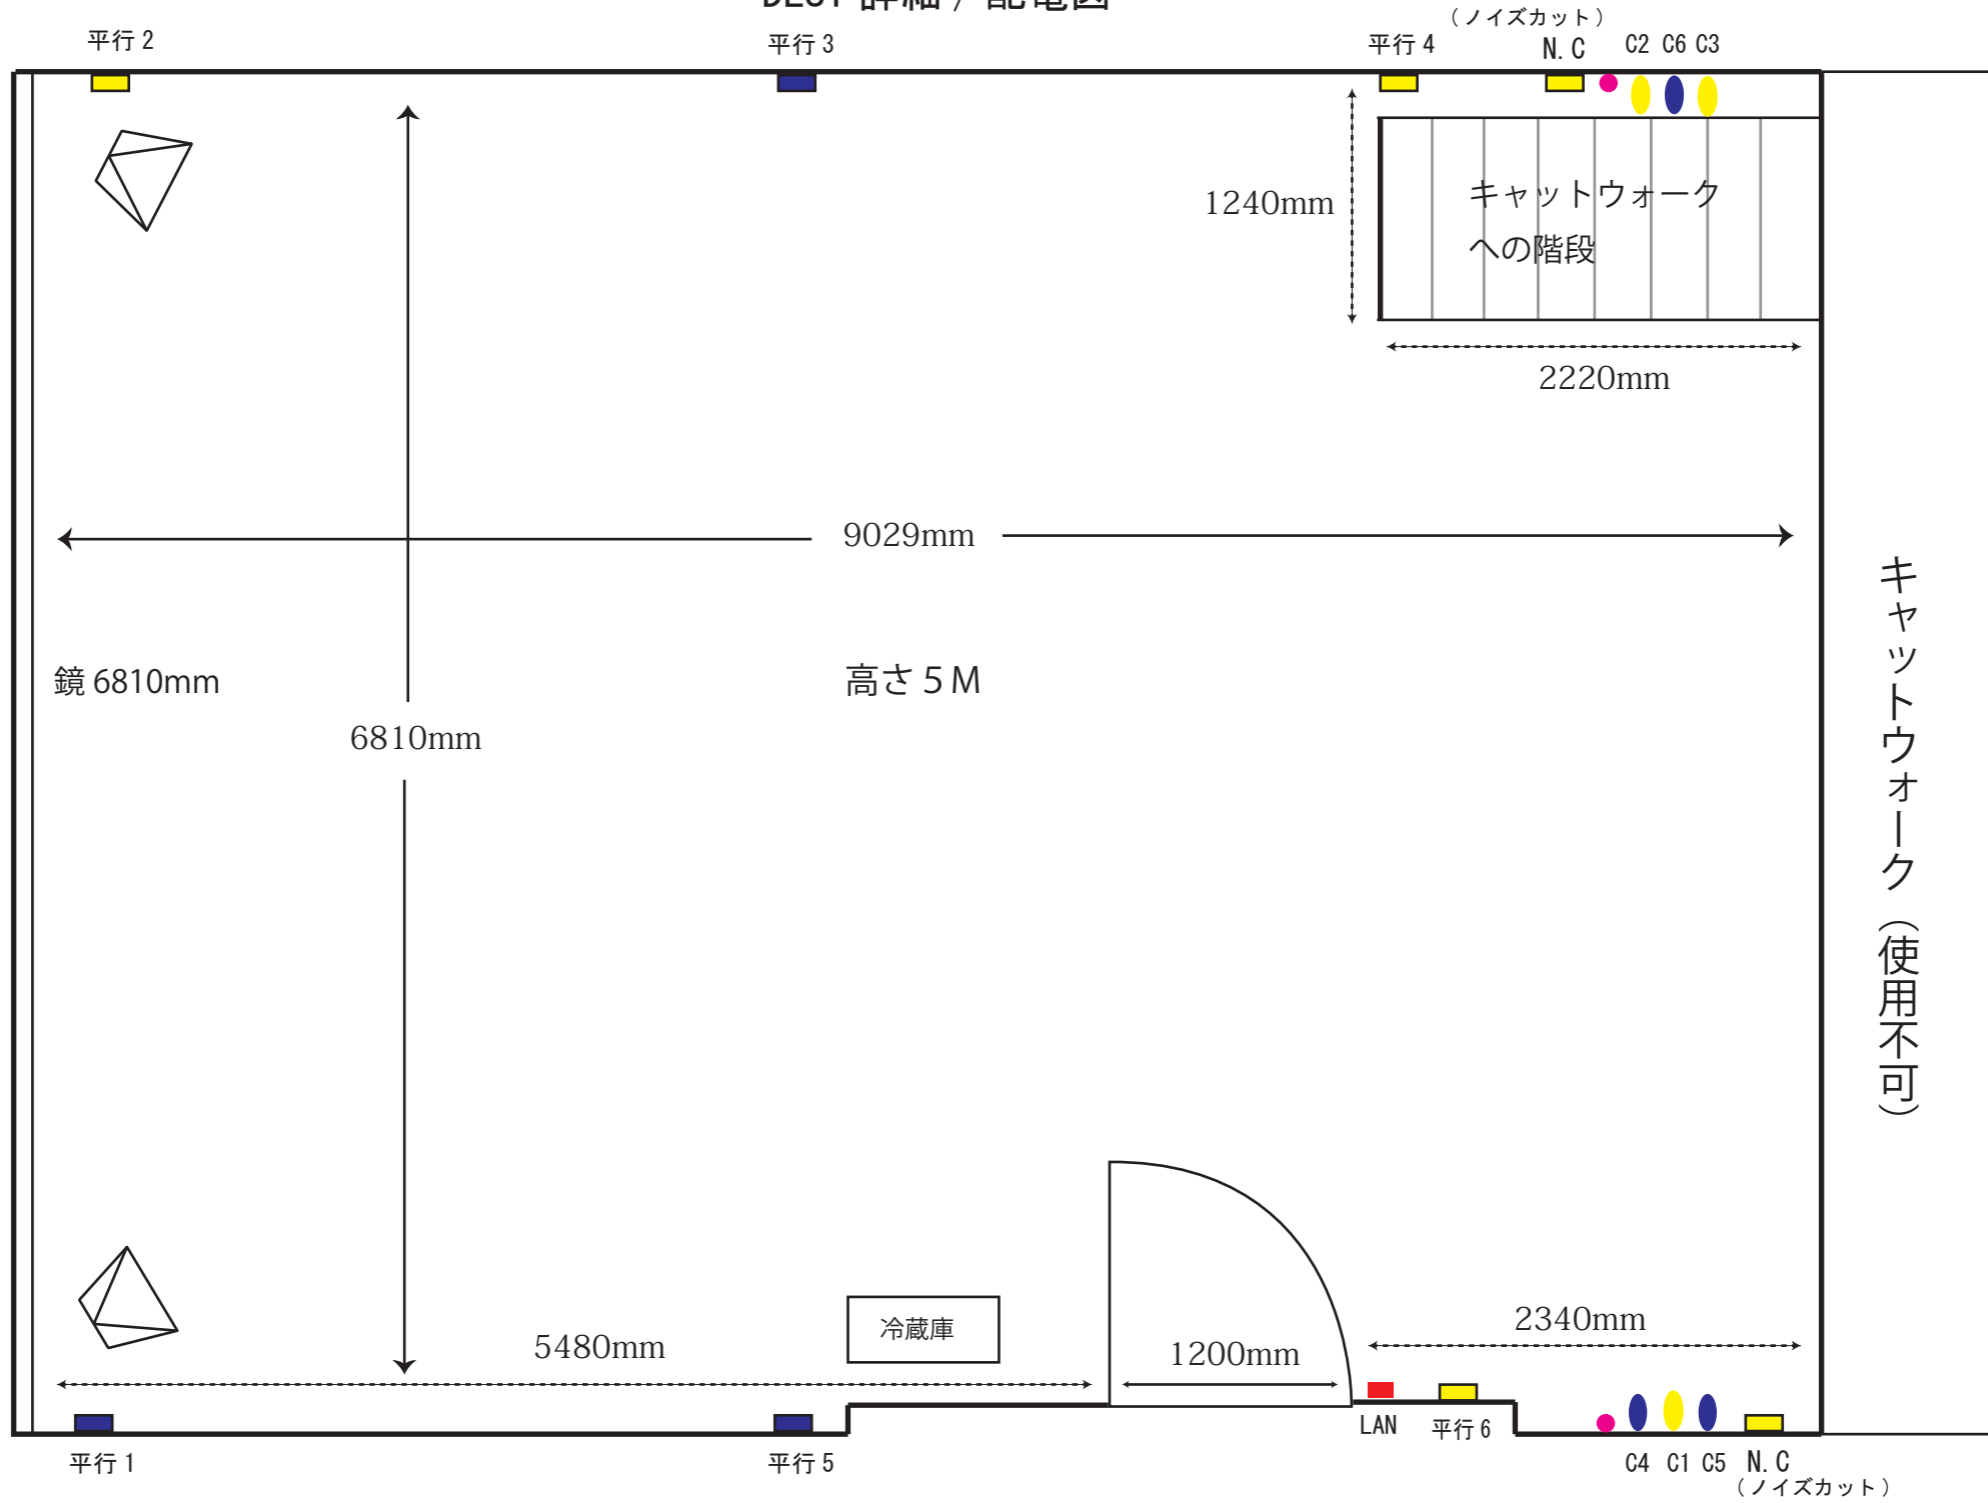

- ..... LAN ポート
- ..... アースターミナル
- ..... 平行 W コンセント
- ..... C 型

ブレーカはそれぞれ単独です。スタジオ内ノイズカットのみコンモン

## 使用可能電源容量

20 kw (200A)

- ..... 青色でトータル 10kw (100A)
- ..... 黄色でトータル 10kw (100A)