


1ST 詳細 / 配電図

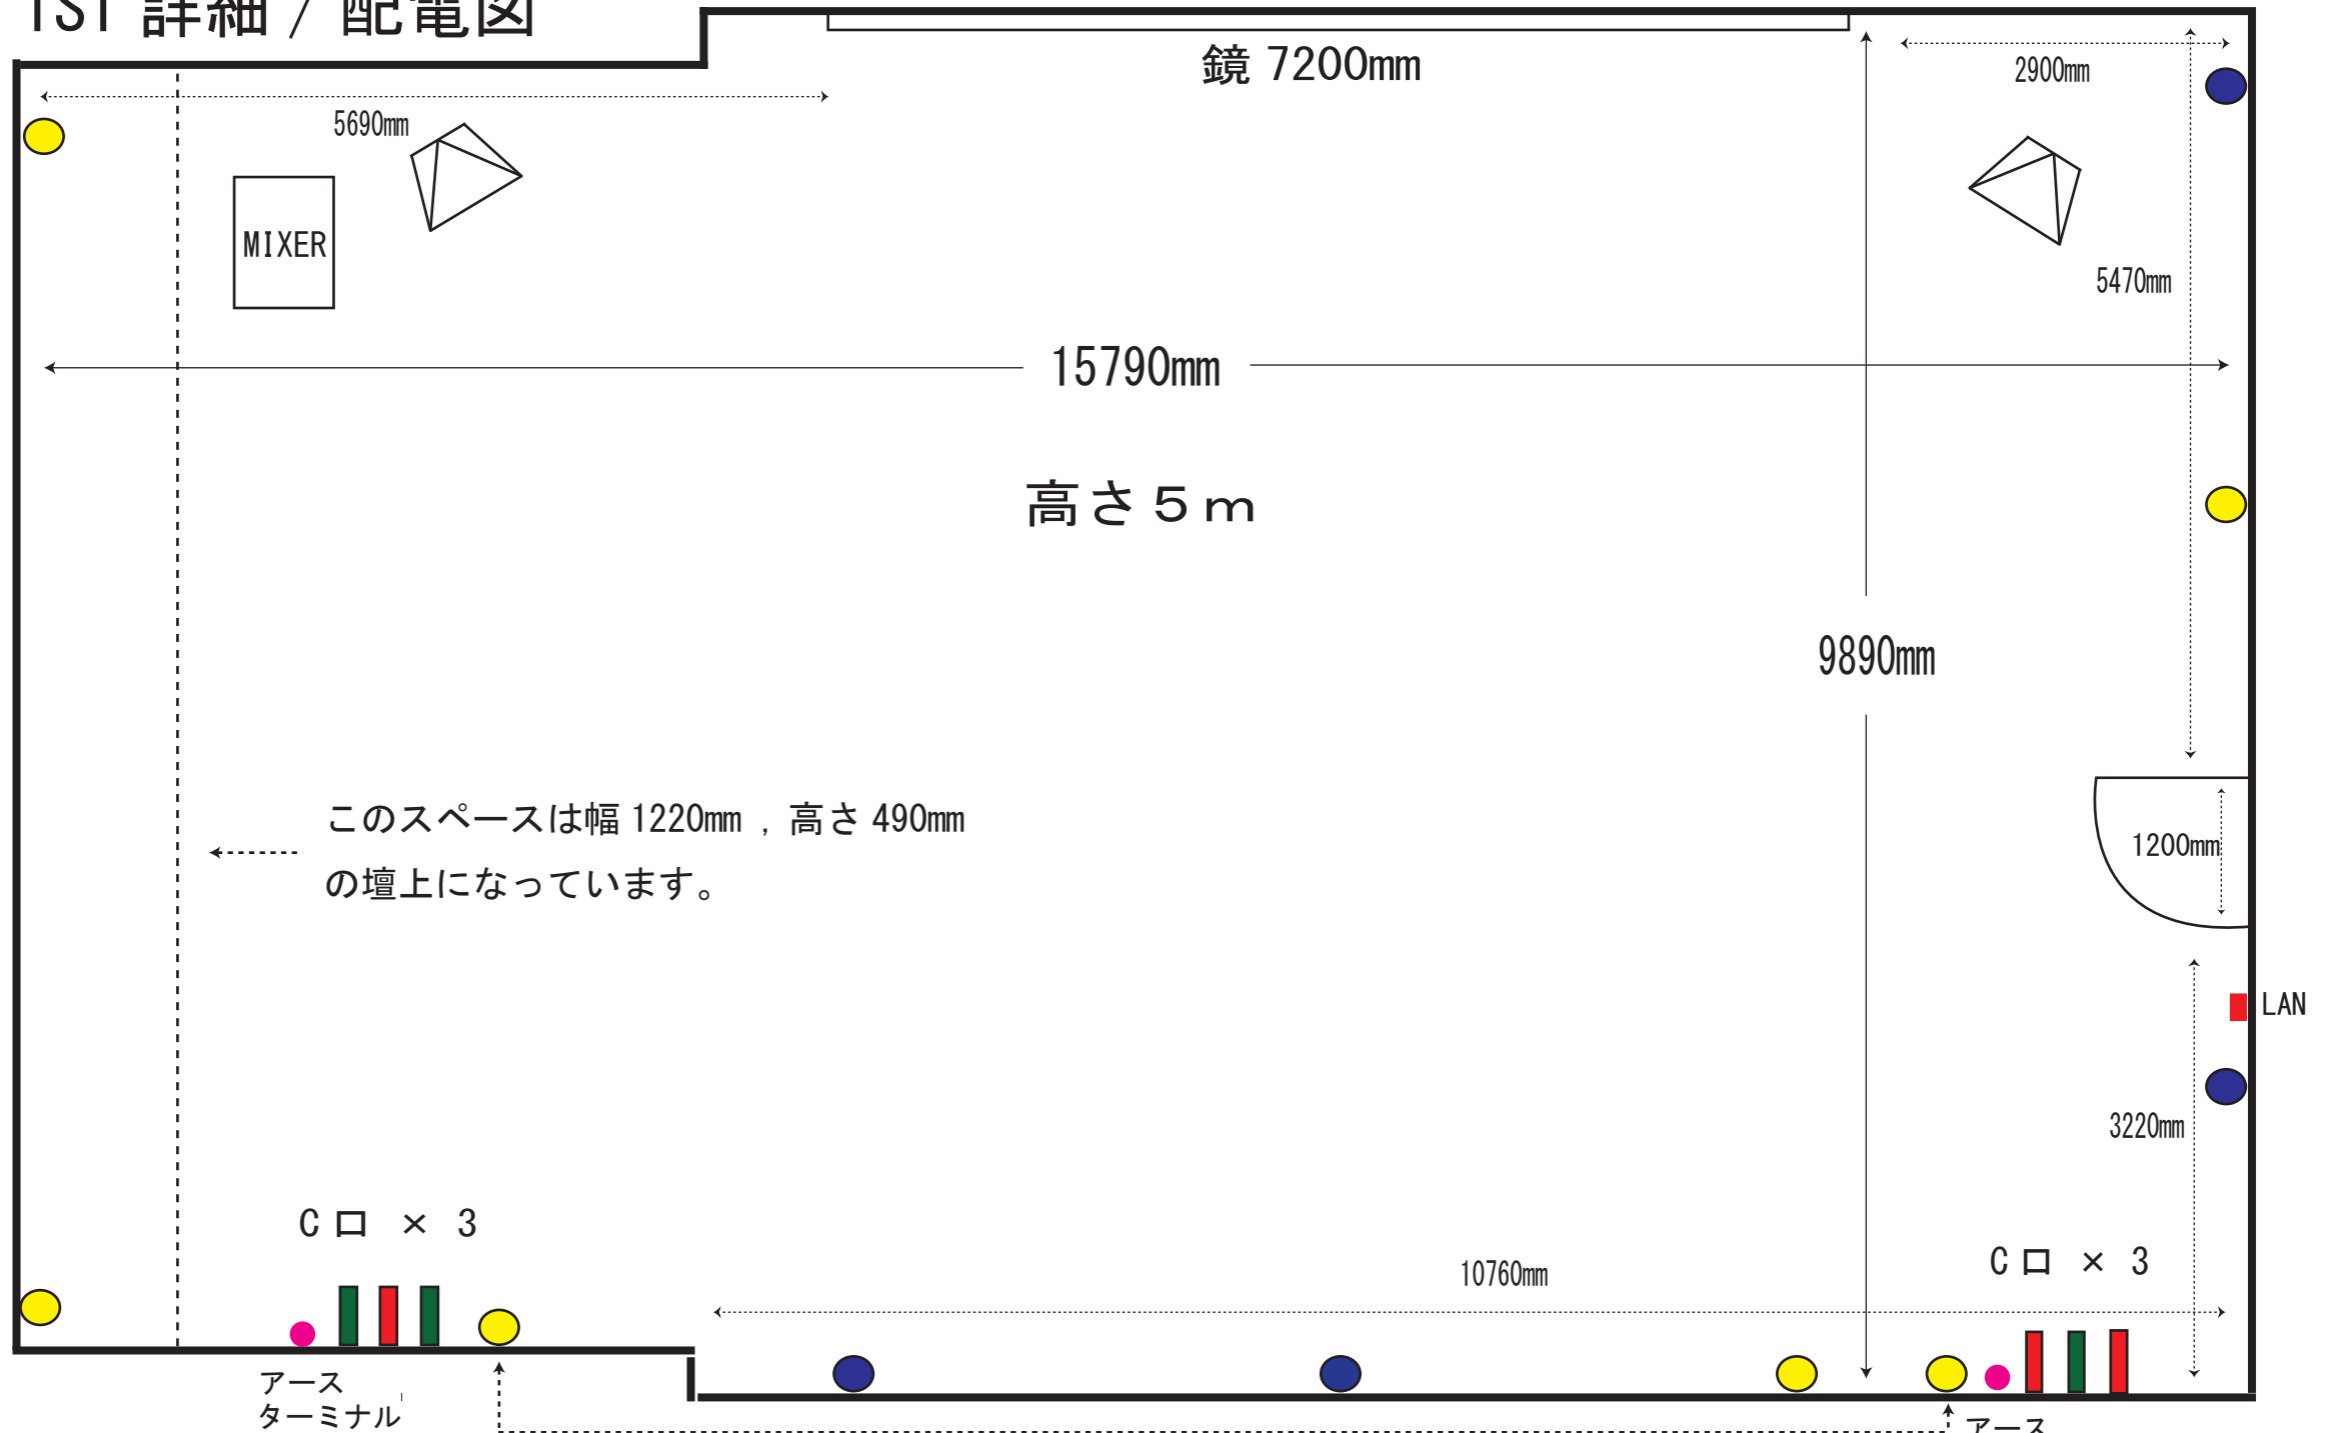

- ● … 平行Wコンセント × 10
- ■ … C型 × 6
- … アースターミナル
- … LANポート

使用可能電源容量 25Kw (250A)

ブレーカはそれぞれ単独です。
スタジオ内ノイズカット・控え室のみコンモン
(控え室の電源はスタジオと独立しております。)

- で合計 50A
- で合計 50A
- で合計 75A
- で合計 75A