


# 3ST 詳細 / 配電図

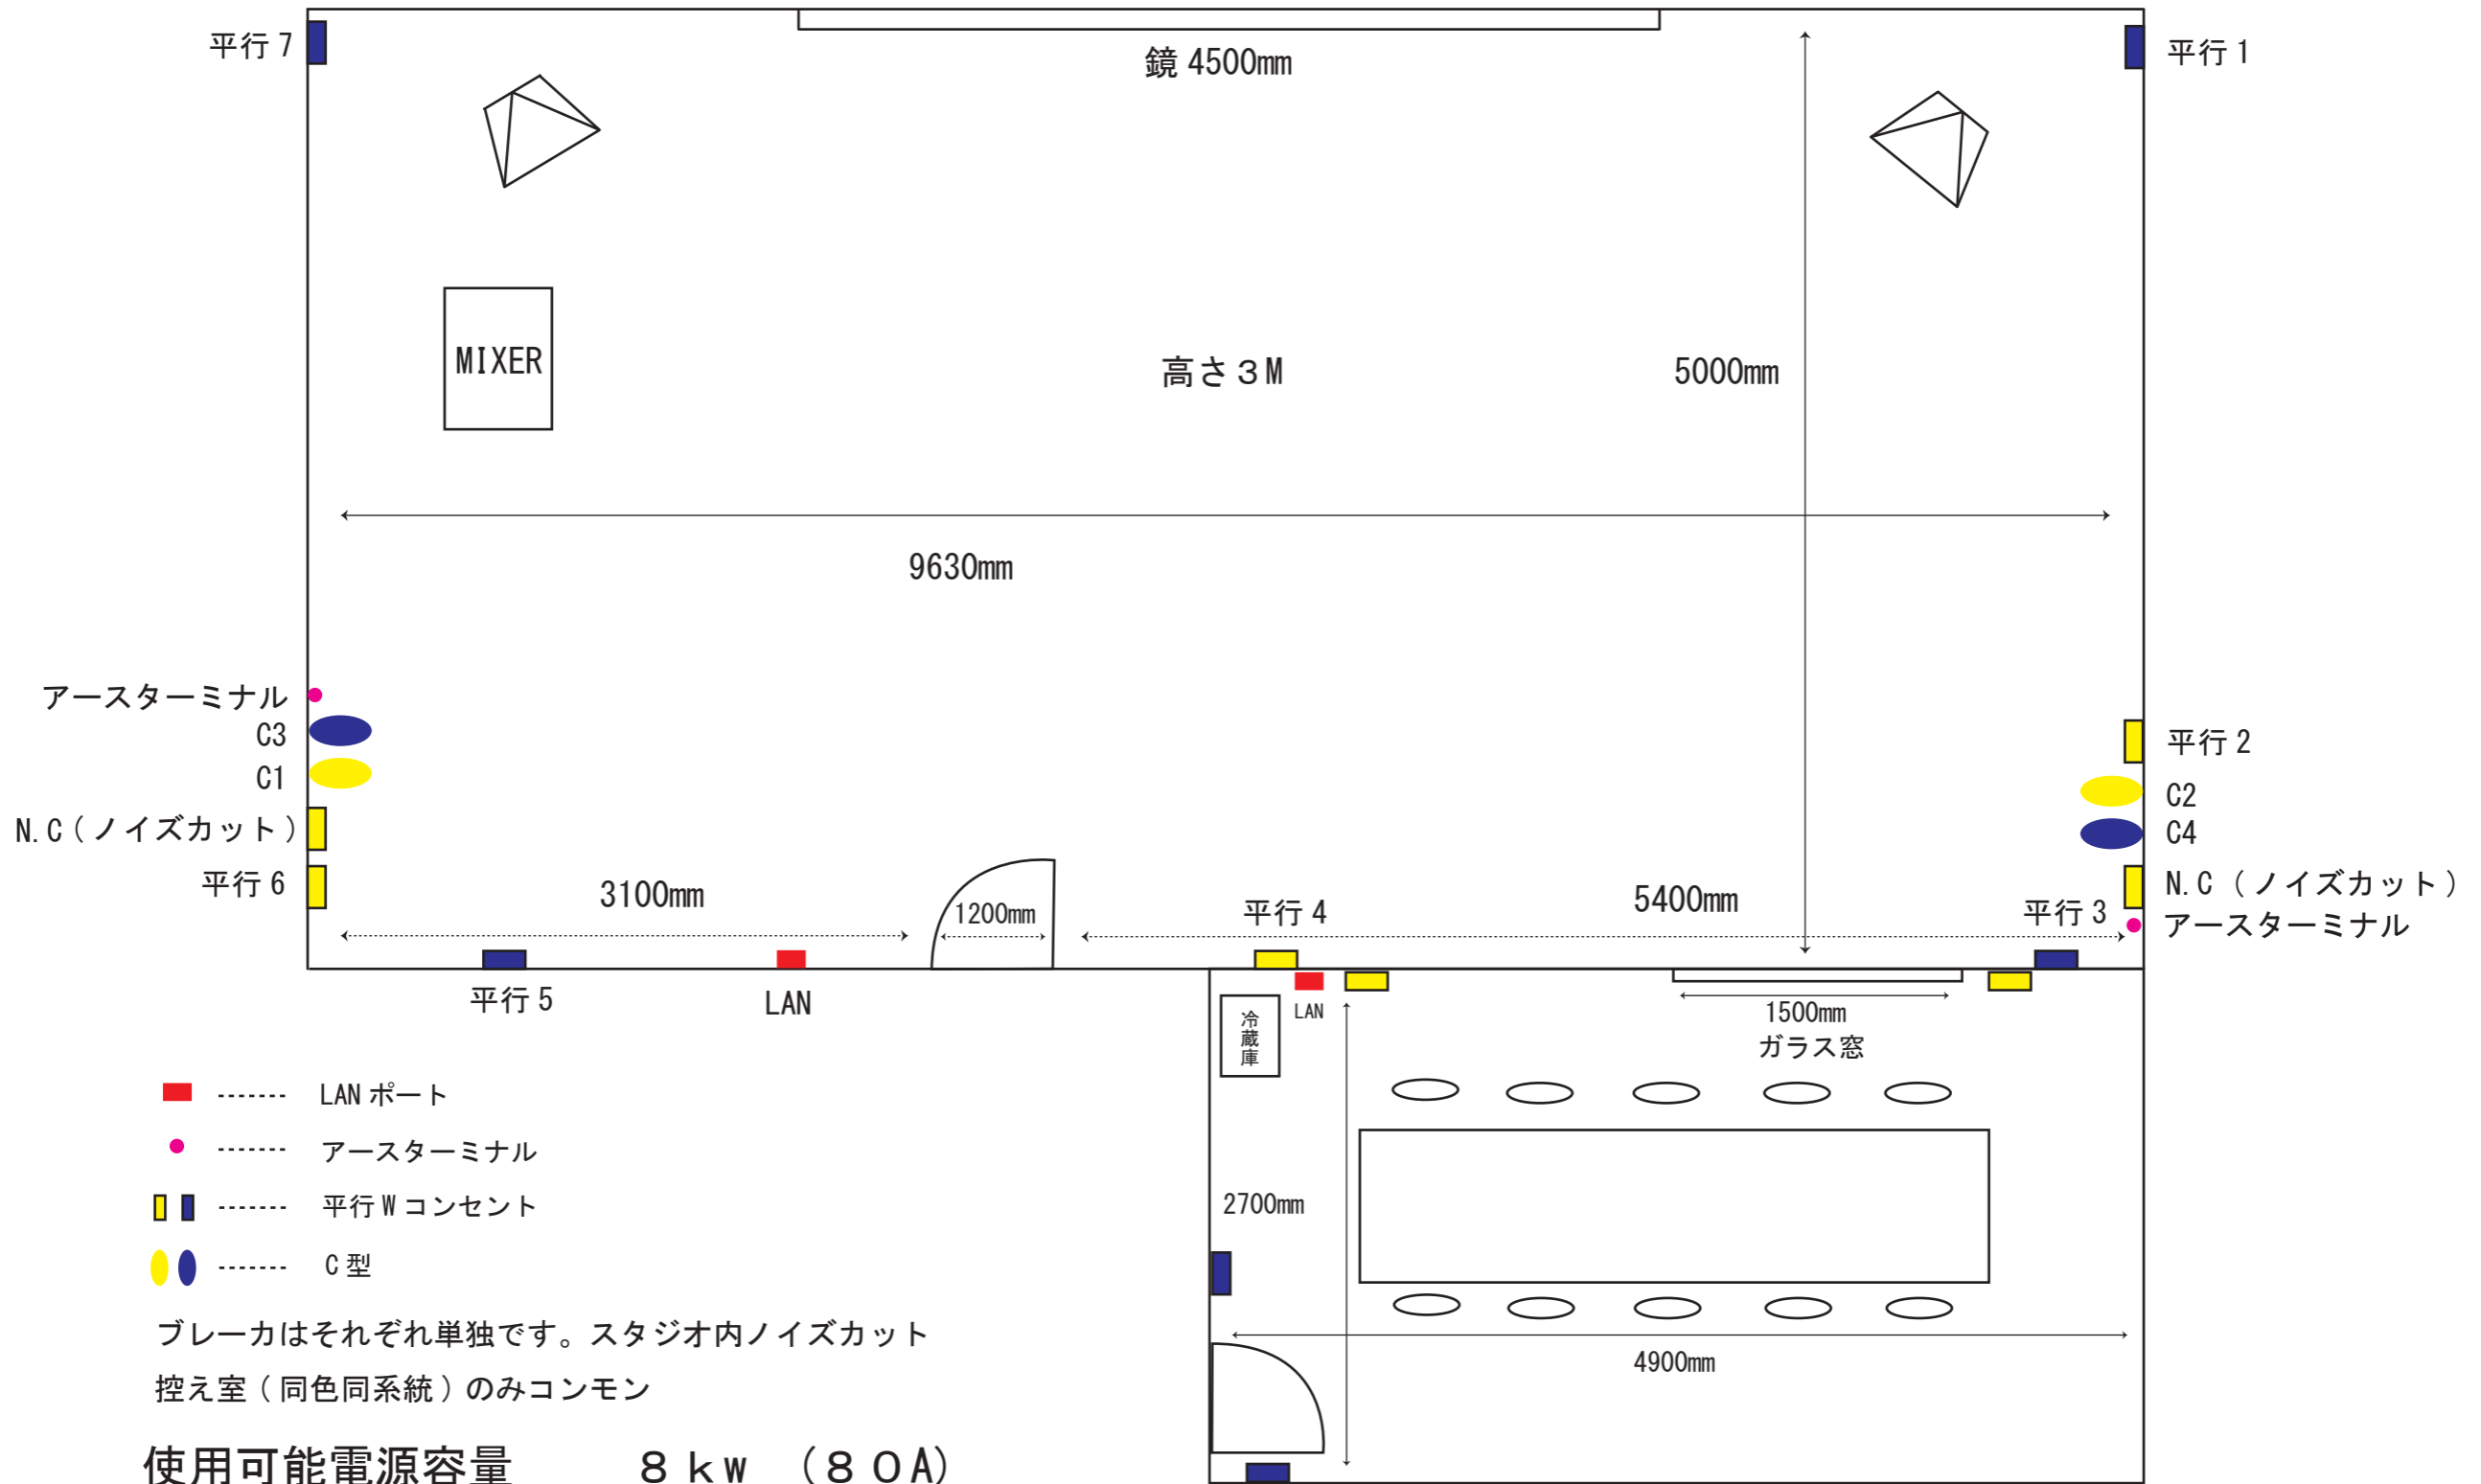

- ..... LAN ポート
- ..... アースターミナル
- ..... 平行 W コンセント
- ..... C 型

ブレーカはそれぞれ単独です。スタジオ内ノイズカット  
控え室（同色同系統）のみコンモン

使用可能電源容量

8 kW (80A)

- ● 青色でトータル 4kw (40A)
- ● 黄色でトータル 4kw (40A)