


1ST 詳細図 / 配電図

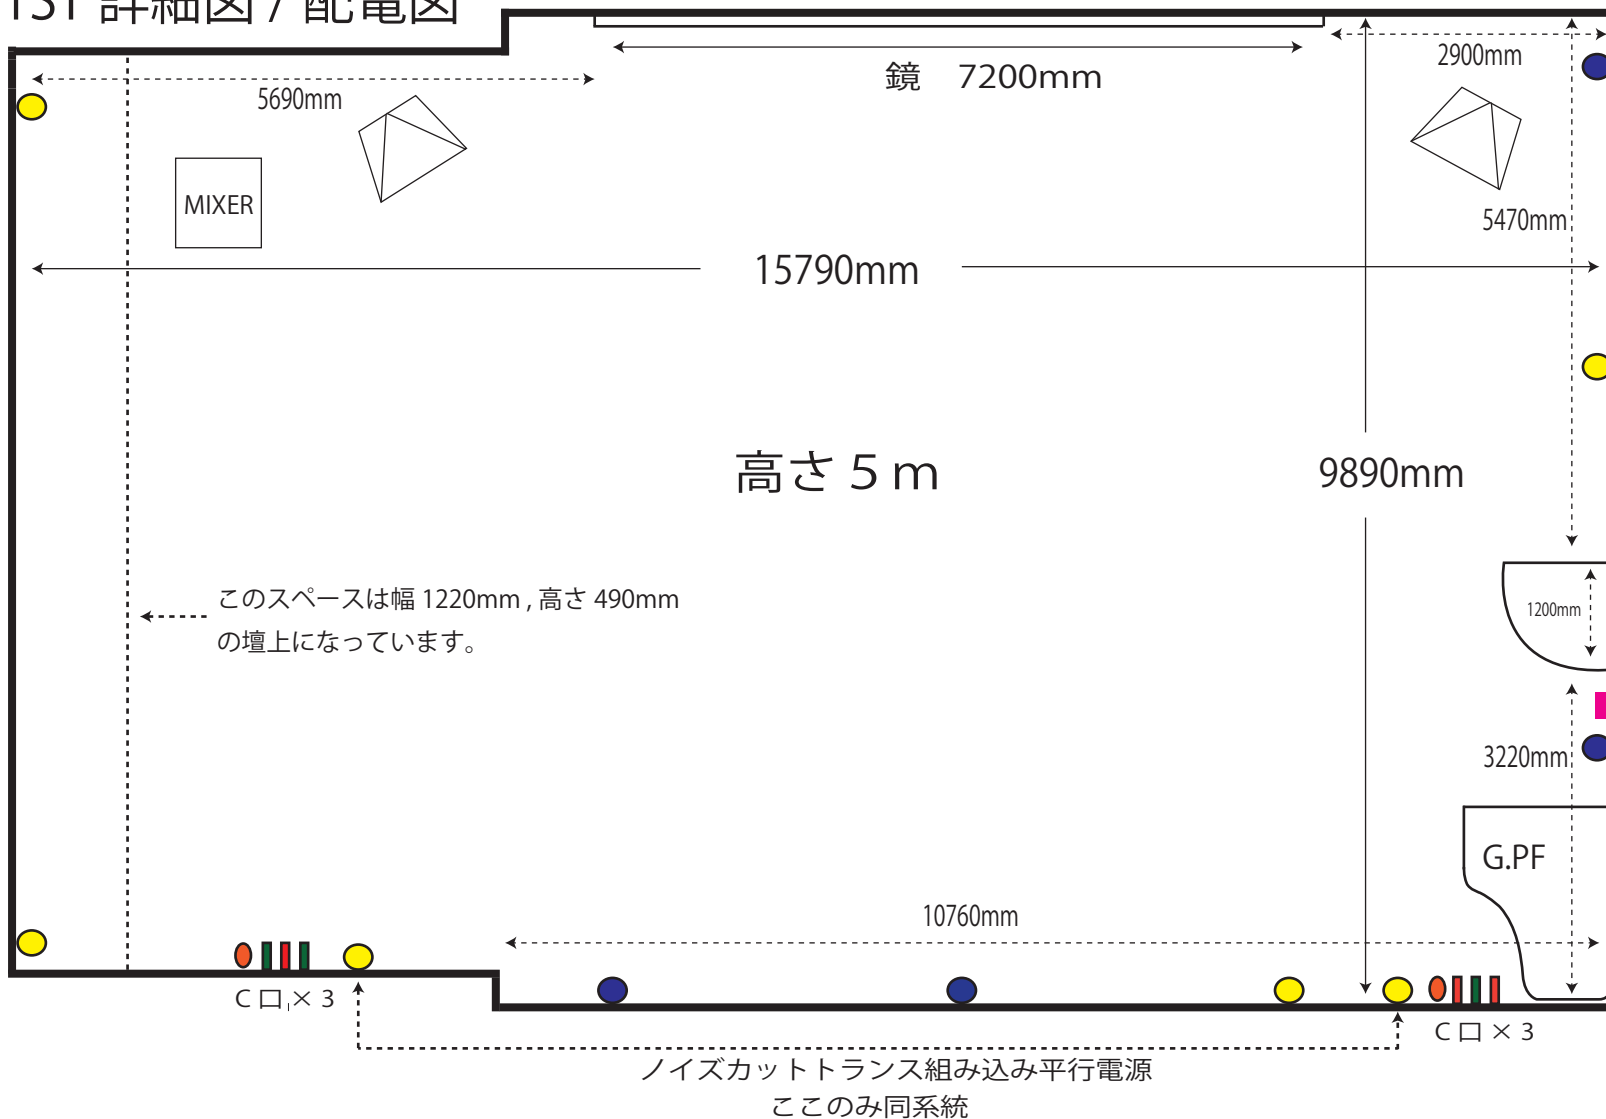

- ● … 平行 2ヶ口 (100V/15A) × 10
- ■ … C口 (100V/30A) × 6
- … LAN ポート
- … アースターミナル

使用可能電源容量 25 k w (250A) →

ブレーカーは個々に単独です。

- で合計 50A
- で合計 50A
- で合計 75A
- で合計 75A