


1ST 詳細図 / 配電図

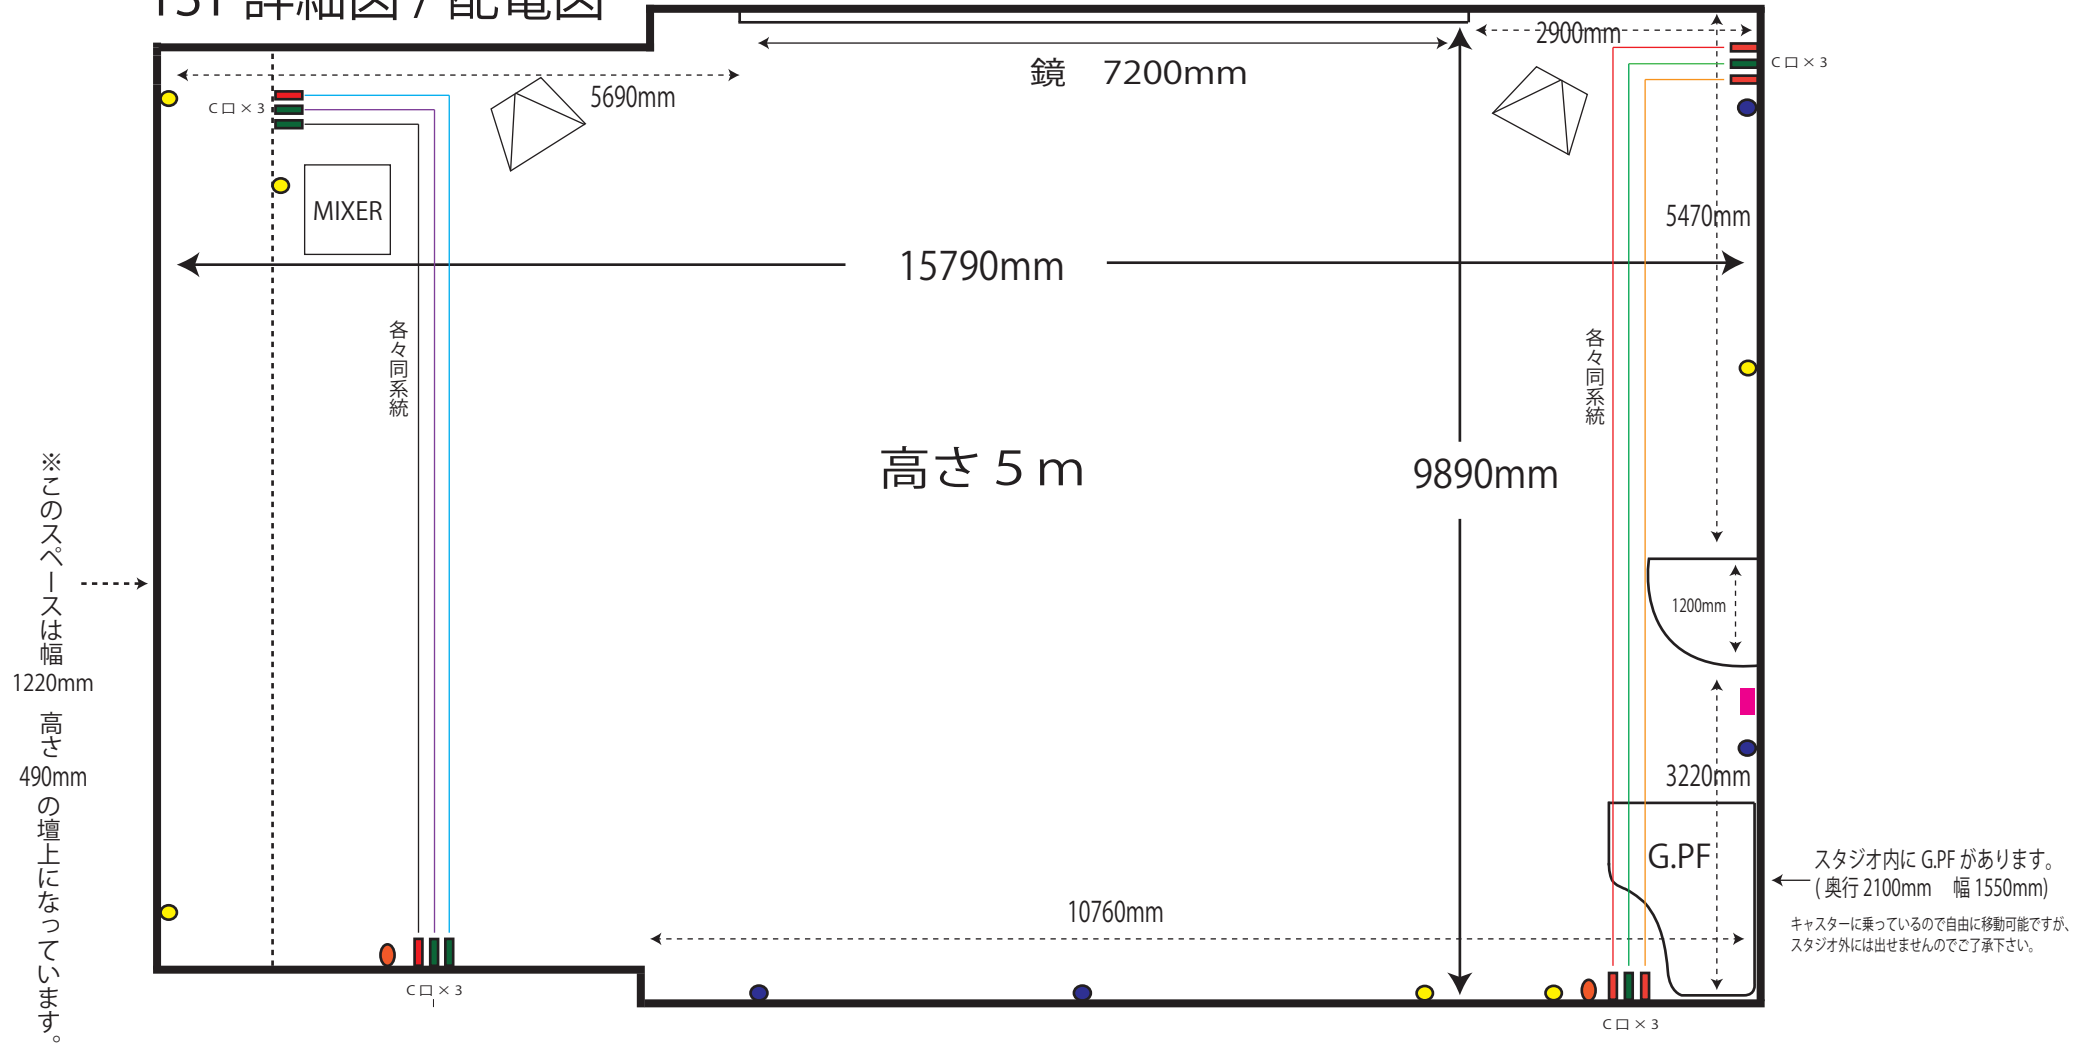

● ● … 平行2ヶ口 (100V/15A) × 10

■ ■ … C口 (100V/30A) × 12(6系統)

■ … LANポート

● … アースターミナル

使用可能電源容量 27kw (270A) →

ブレーカーは個々に単独です。

● で合計 60A ● で合計 60A

■ で合計 75A ■ で合計 75A

スタジオ内にG.P.F.があります。
(奥行2100mm 幅1550mm)
キャスターに乗っているので自由に移動可能ですが、
スタジオ外には出せませんのでご了承下さい。