


5ST 詳細図 / 配電図

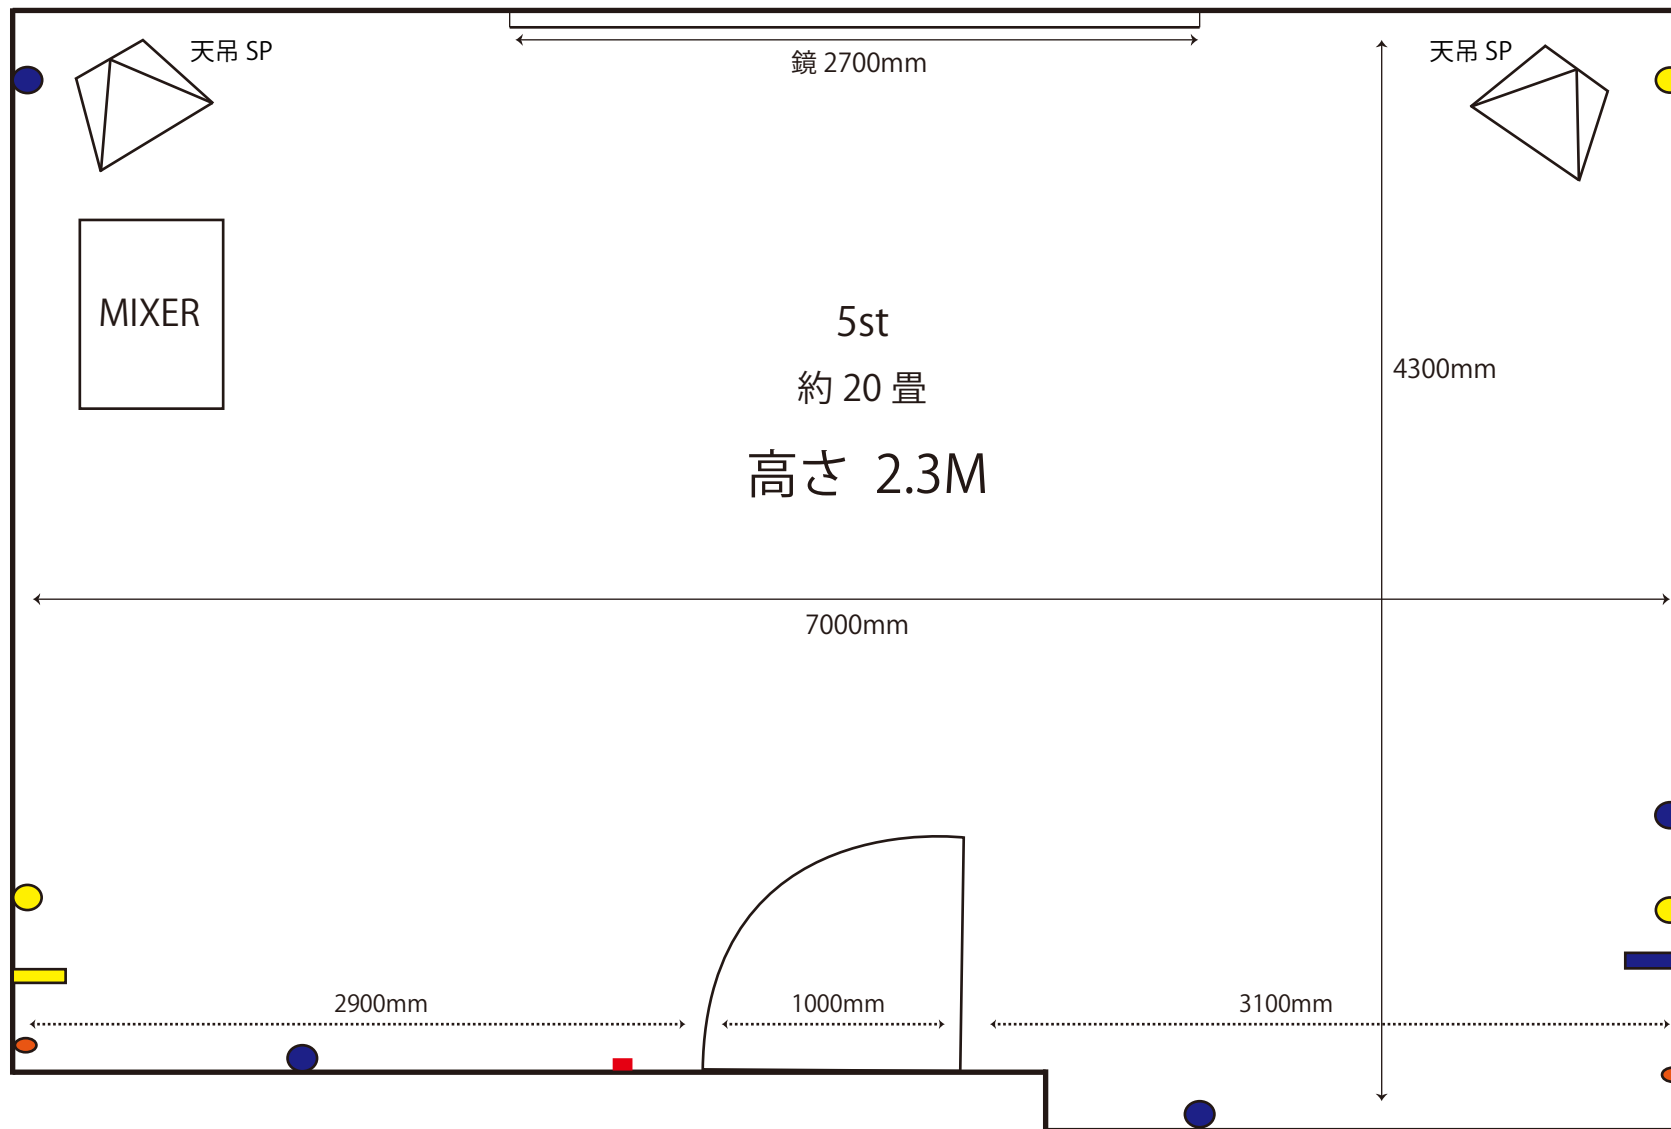

● ● 平行 W コンセント × 7

■ LAN ポート

|| C口 × 2

○ アースターミナル

使用可能電源容量 70A

ブレーカーは個々に単独です。

→ ● || で合計 35A

● || で合計 35A

※5ST に控室はございません。