


1ST 詳細図 / 配電図

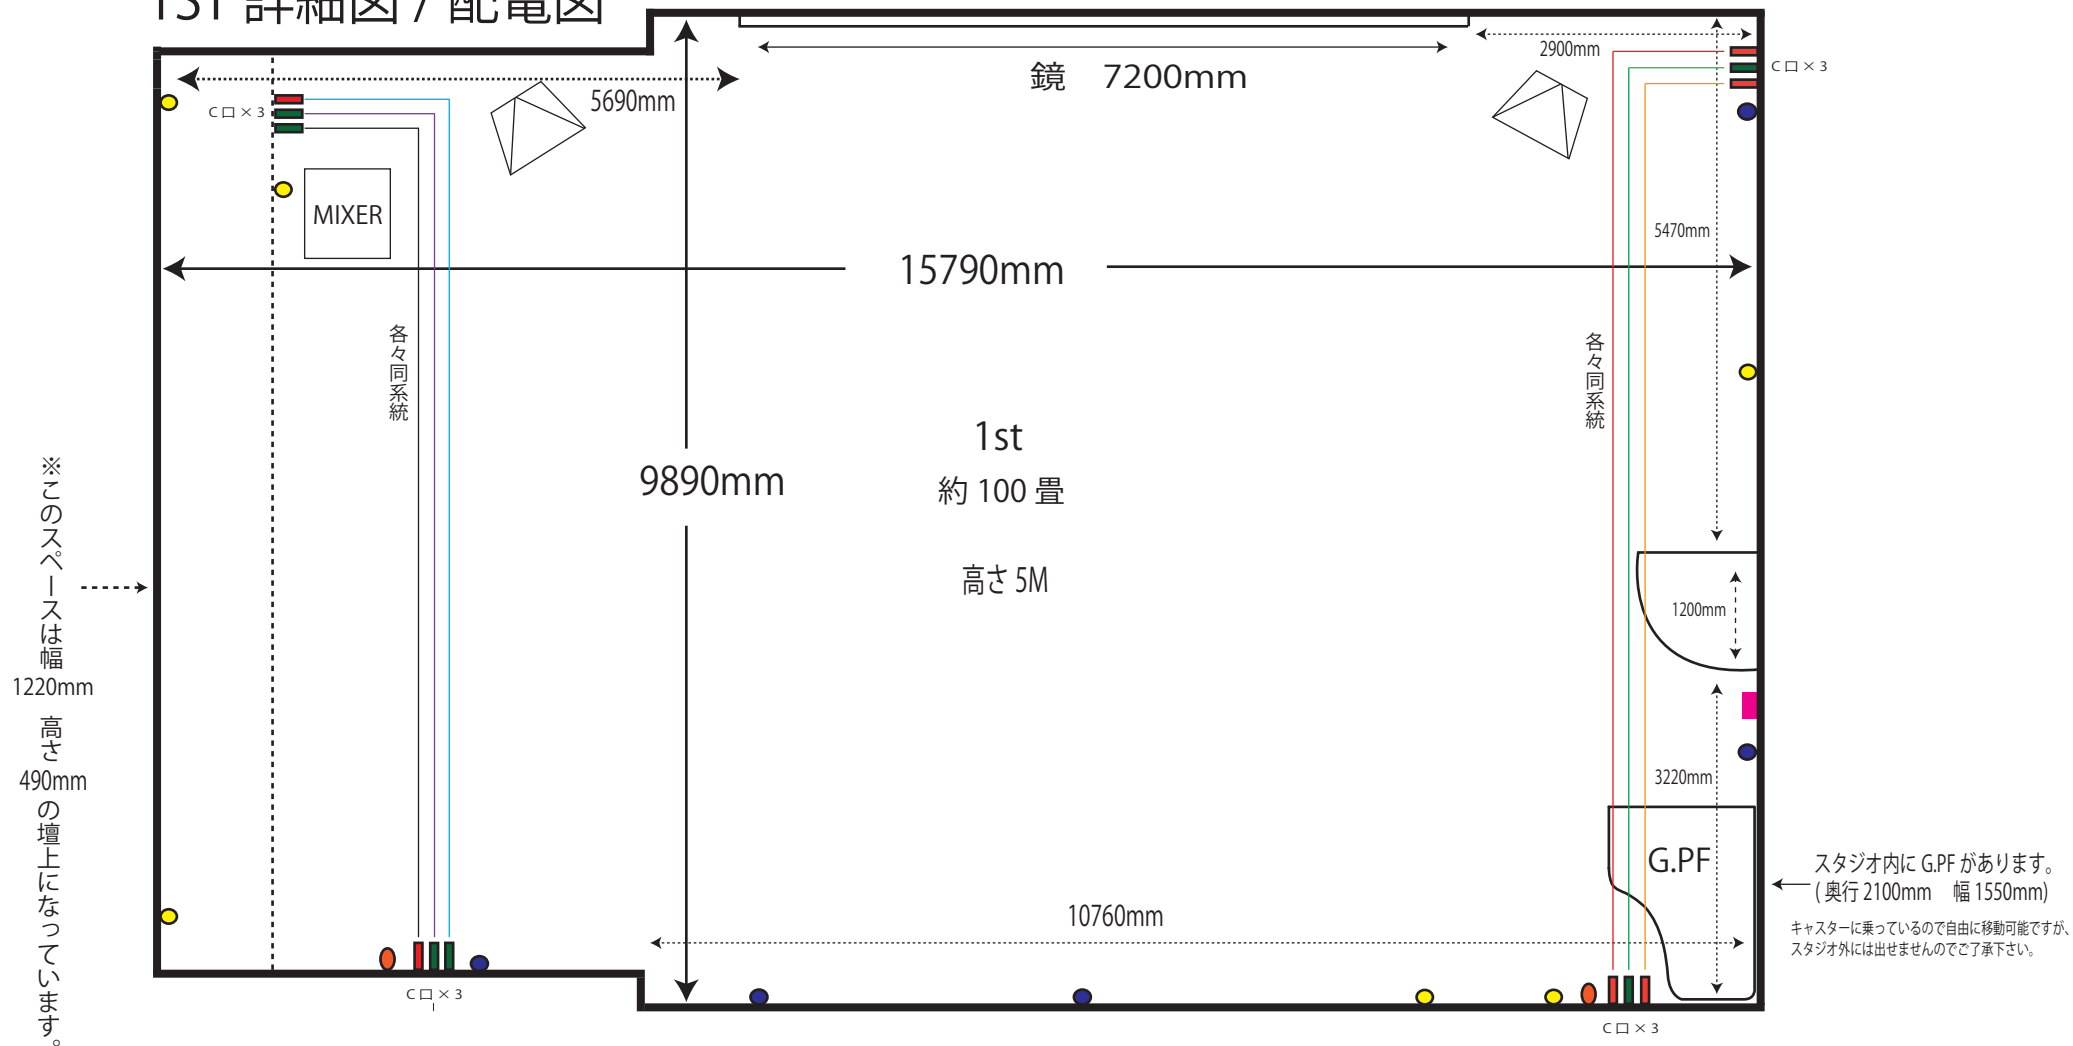

● ● … 平行 2ヶ口 (100V/15A) × 11

■ ■ … C口 (100V/30A) × 12(6系統)

■ … LAN ポート

● … アースターミナル

使用可能電源容量 270A

ブレーカーは個々に単独です。

● で合計 60A ● で合計 60A

→ ■ で合計 75A ■ で合計 75A