


5ST 詳細図 / 配電図

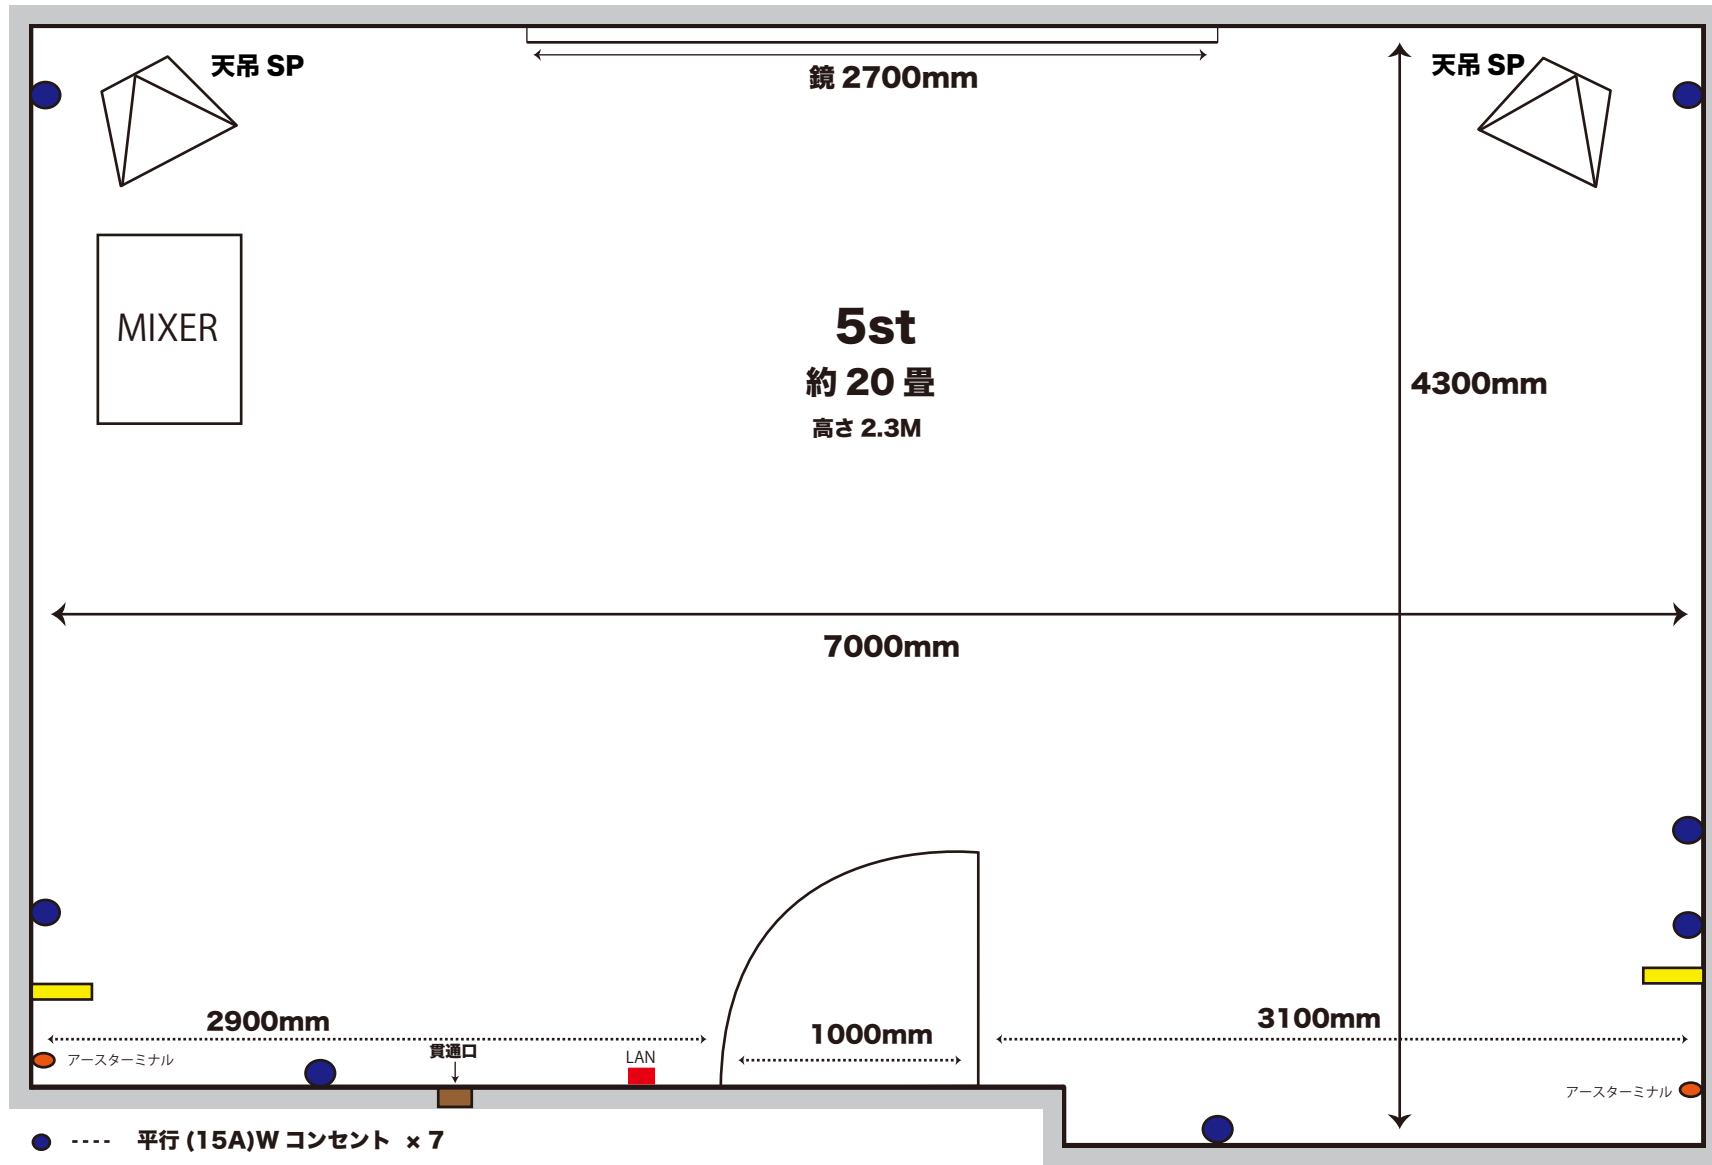

- ---- 平行 (15A)W コンセント × 7
- ---- C 口 (30A) × 2 (6系統)
- ---- LAN ポート
- ---- アースターミナル

使用可能電源容量 70A

ブレーカーは個々に単独です。