


1ST 詳細図 / 配電図

MIXER

※このスペースは幅 1220mm 高さ 490mm の壇上になっています。

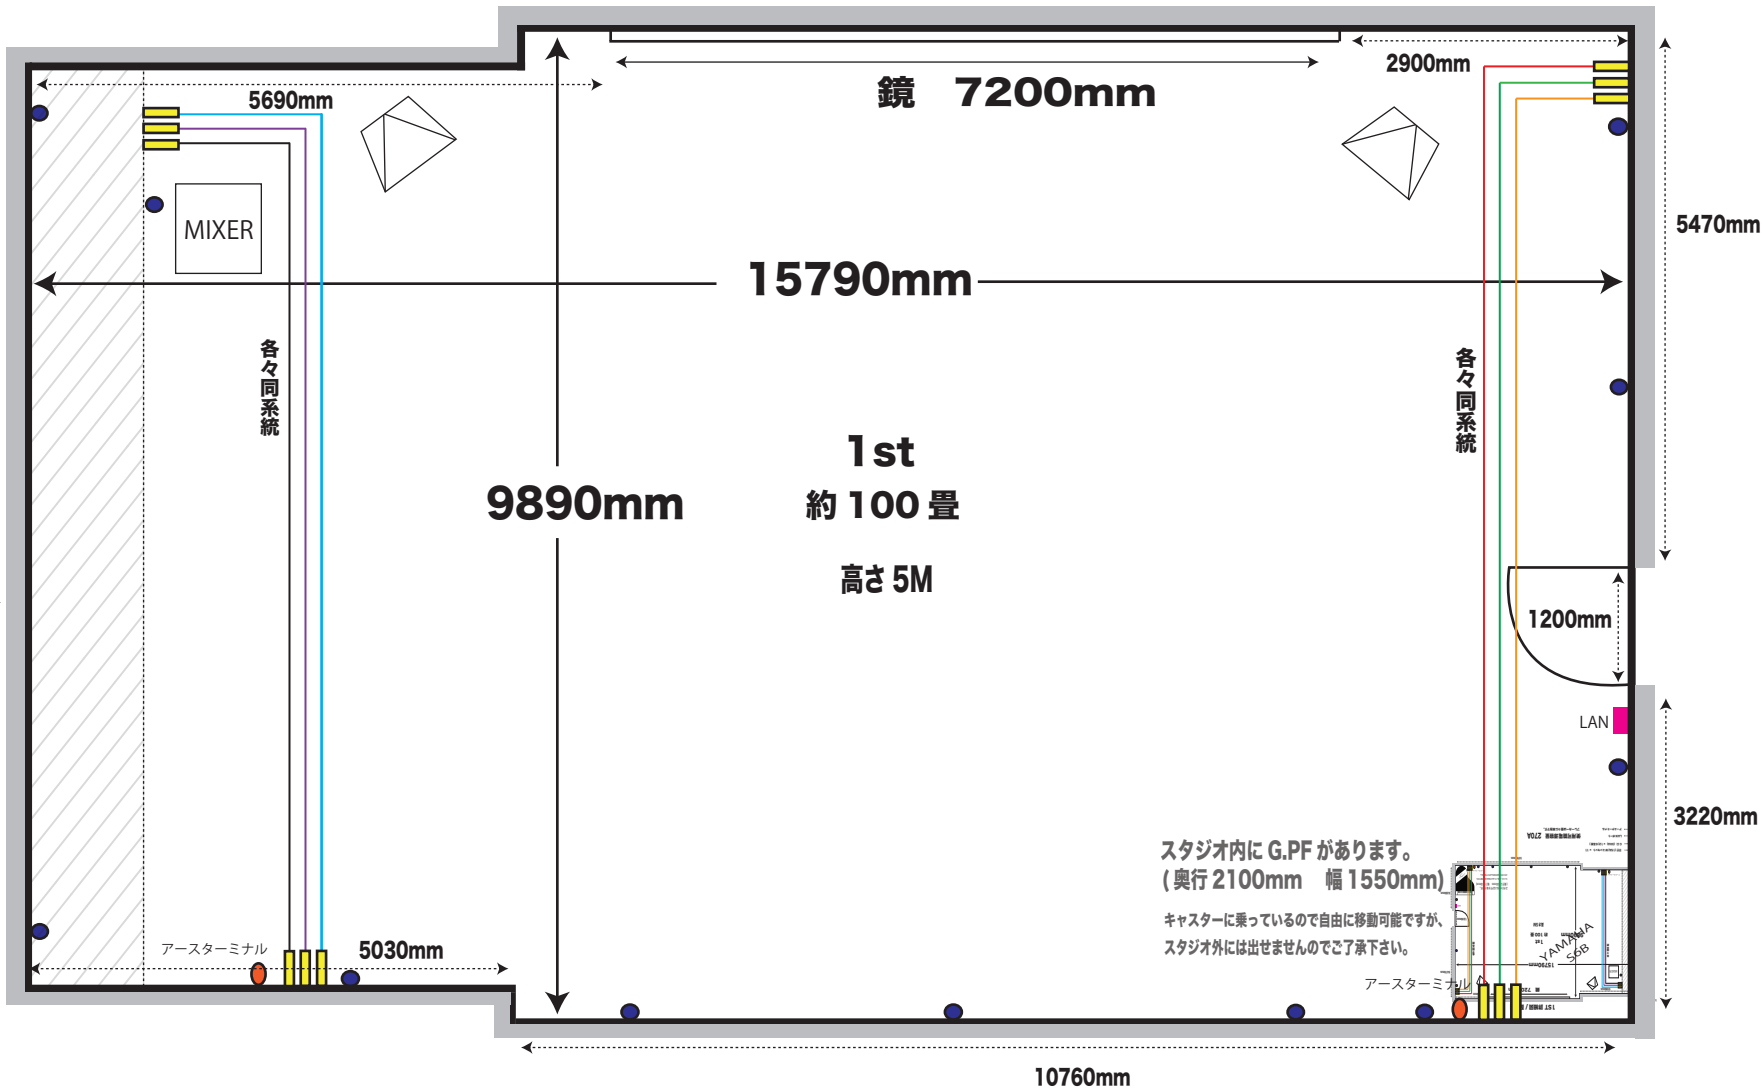

- 平行 (15A)W コンセント × 11
- C 口 (30A) × 12 (6 系統)
- LAN ポート
- アースターミナル

使用可能電源容量 270A

ブレーカーは個々に単独です。